


FLÄCHENWIDMUNGSPLAN STADTGEMEINDE AMSTETTEN KG. Amstetten

Block 24F/19, Änderungspunkt 532 - Auflage
"ÖBB-Fläche östlich des Kreisverkehrs Interspar"

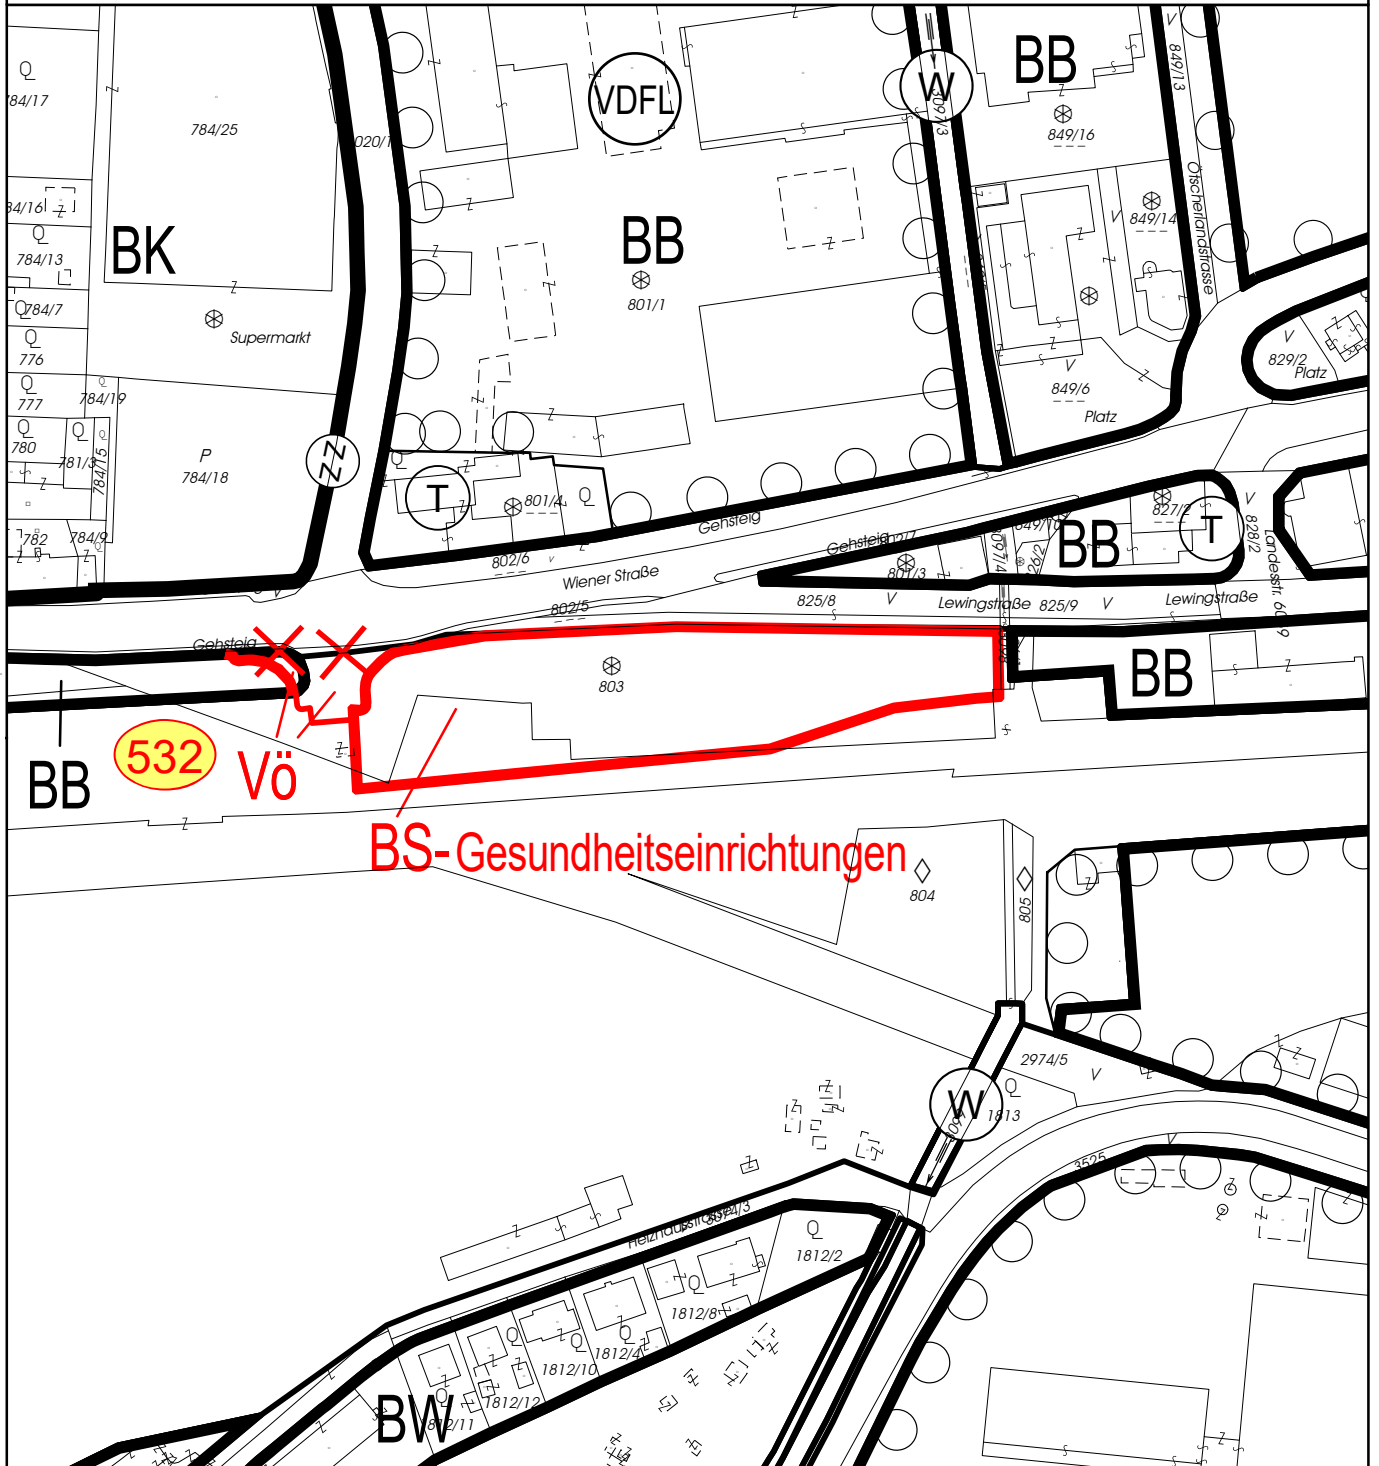

M = 1:2.000

Plannummer: 1139/004/01

Datum: 12.03.2019

