

Block 28F/21

## KUNDMACHUNG

Es ist beabsichtigt, gemäß § 25, Abs. 1 des NÖ Raumordnungsgesetzes 2014, LGBl. 3/2015, in der derzeit geltenden Fassung,

### das Örtliche Raumordnungsprogramm/ den Flächenwidmungsplan

in folgenden Bereichen abzuändern:

- 1) **Änderung Nr. 560:** **KG Amstetten**  
(Die Siedlung und Stadtgemeinde Amstetten Grst.Nr. 325/1)
- 2) **Änderung Nr. 561:** **KG Edla**  
(FF Boxhofen Grst.Nr. 816/2)

Der Entwurf zu dieser Abänderung liegt im Stadttamt der Stadtgemeinde Amstetten, Abt. III/5-Raumordnung, Bausachverständige, GIS, zur allgemeinen Einsicht während der Amtsstunden auf.

Jedermann ist berechtigt, innerhalb der Auflegungsfrist, das ist

**vom 31.03. bis 12.05.2021**

zum Entwurf der Abänderung des Flächenwidmungsplanes schriftlich Stellung zu nehmen. Rechtzeitig abgegebene Stellungnahmen werden vor der Beschlussfassung durch den Gemeinderat in Erwägung gezogen.

Ein Rechtsanspruch auf Berücksichtigung besteht jedoch nicht.




Der Bürgermeister:

lfd.Nr. 47/2021  
angeschlagen am: 31.03.2021  
abgenommen am: 14.05.2021

# FLÄCHENWIDMUNGSPLAN STADTGEMEINDE AMSTETTEN KG. Amstetten

Block 28F/21, Änderungspunkt 560 - Auflage  
"Die Siedlung und Stadtgemeinde Amstetten, Grst. Nr. 325/1"

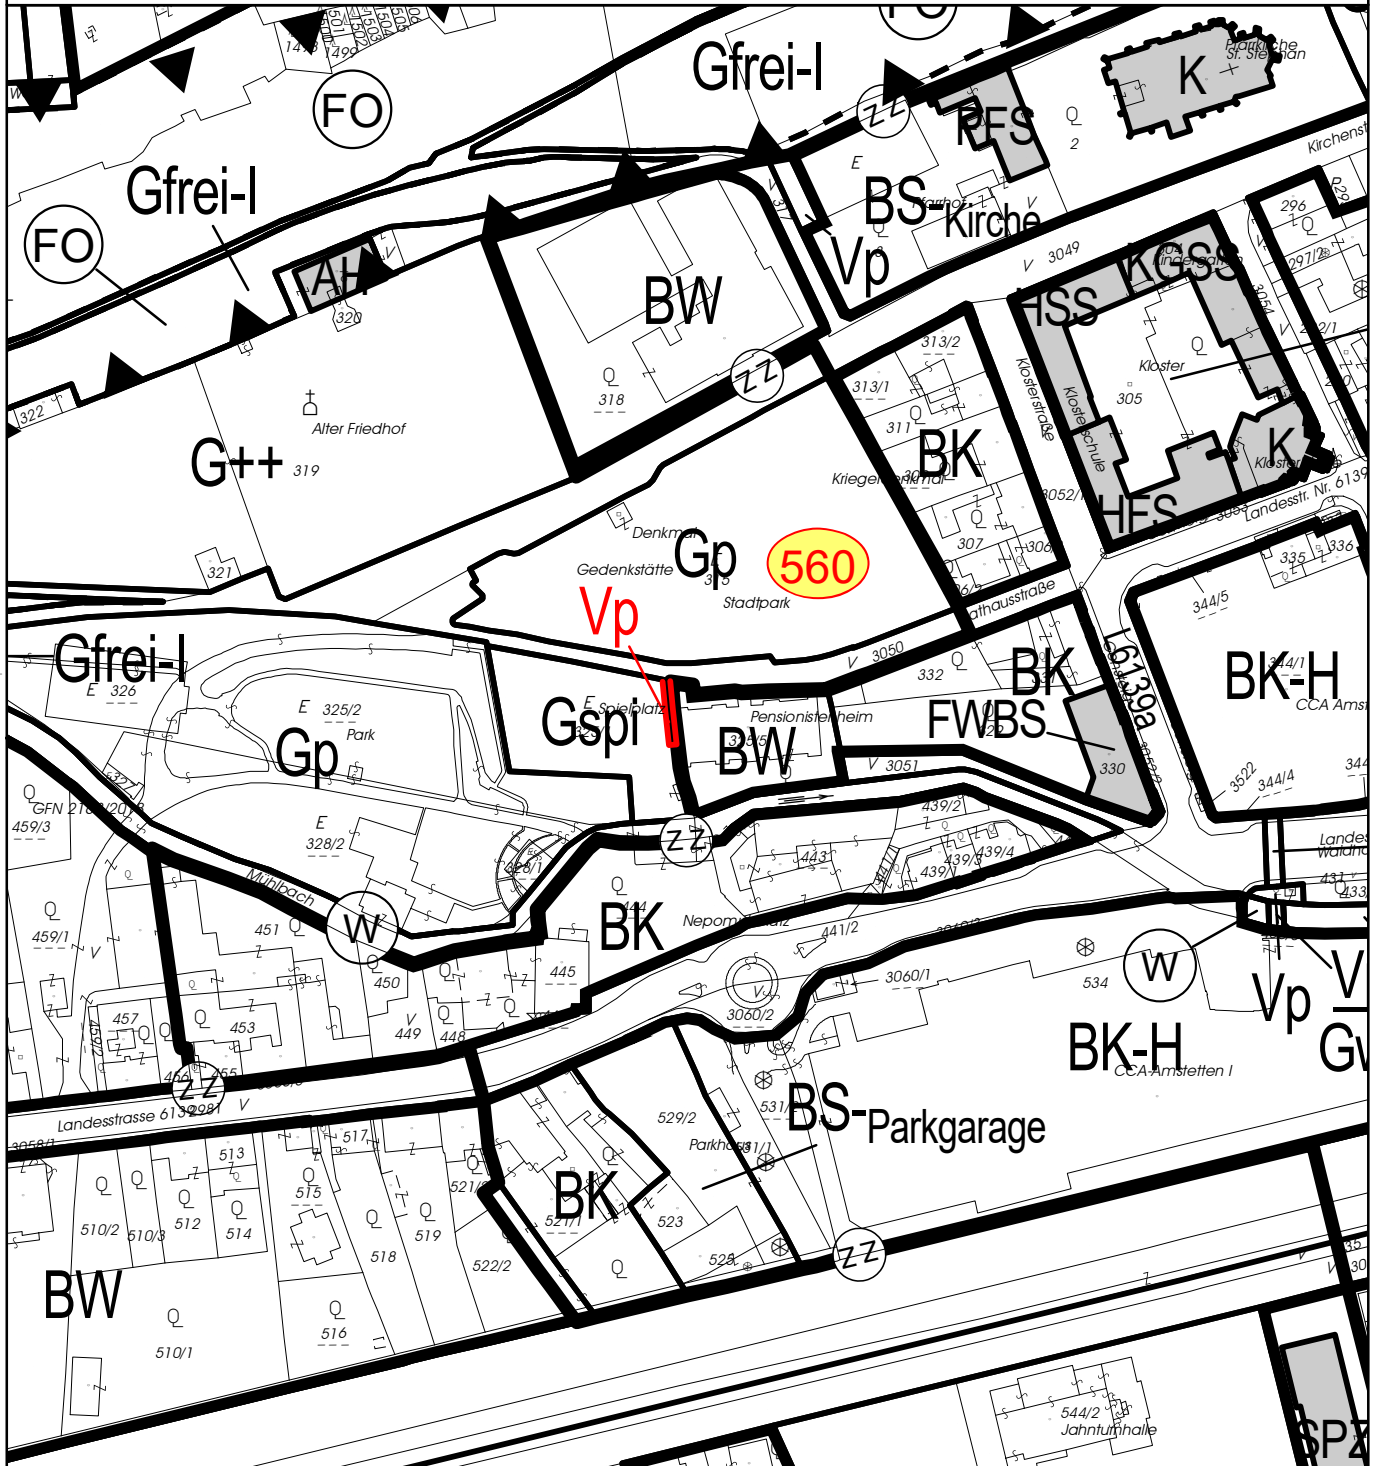

M = 1:2 000


Plannummer: 1217/003/01

Datum: 23.03.2021



# FLÄCHENWIDMUNGSPLAN STADTGEMEINDE AMSTETTEN KG. Edla

Block 28F/21, Änderungspunkt 561 - Auflage  
"FF Boxhofen, Grst. Nr. 816/2"

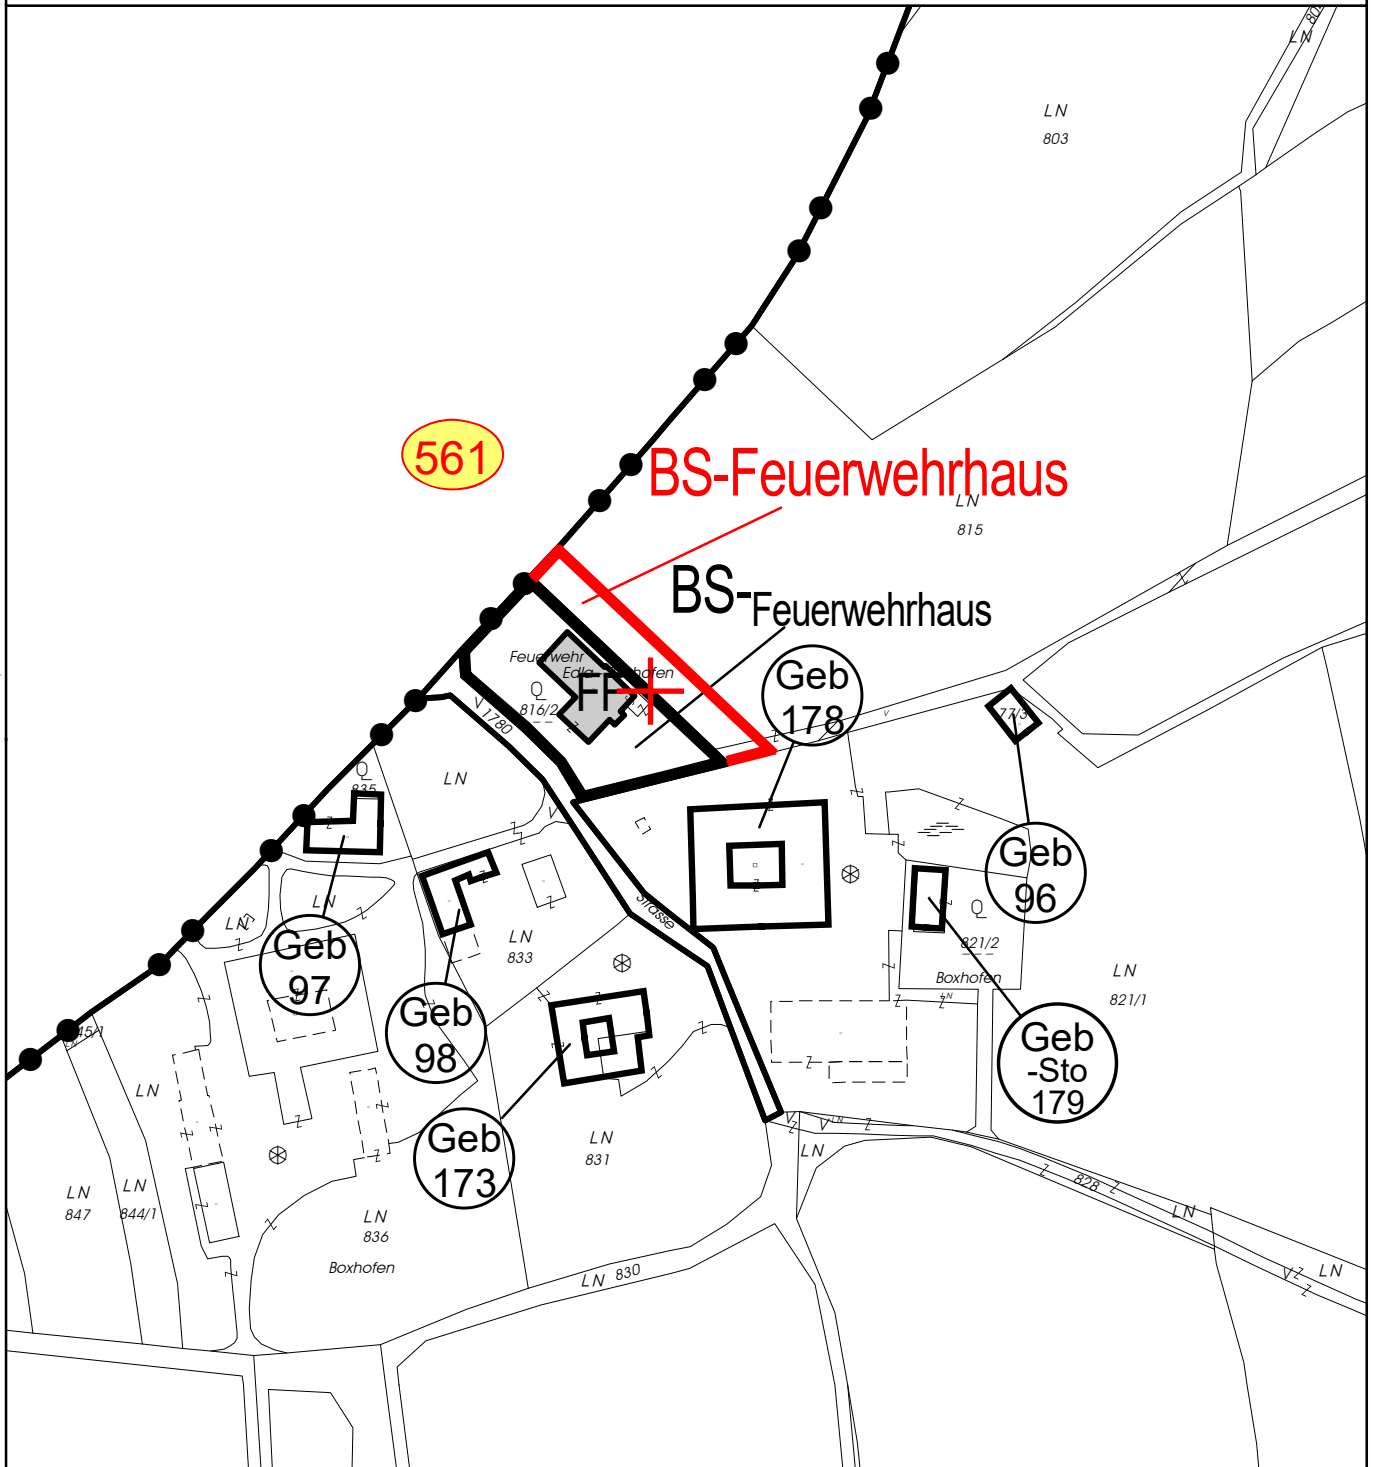

M = 1:2 000

Plannummer: 1217/003/02

Datum: 23.03.2021

